

K


Hólmavatn

Byggireitur 9

Framkvæmdareitir XI

Tangavatn

Aðalskipulag Ísafjarðarbæjar 2008-2020 m.s.br.

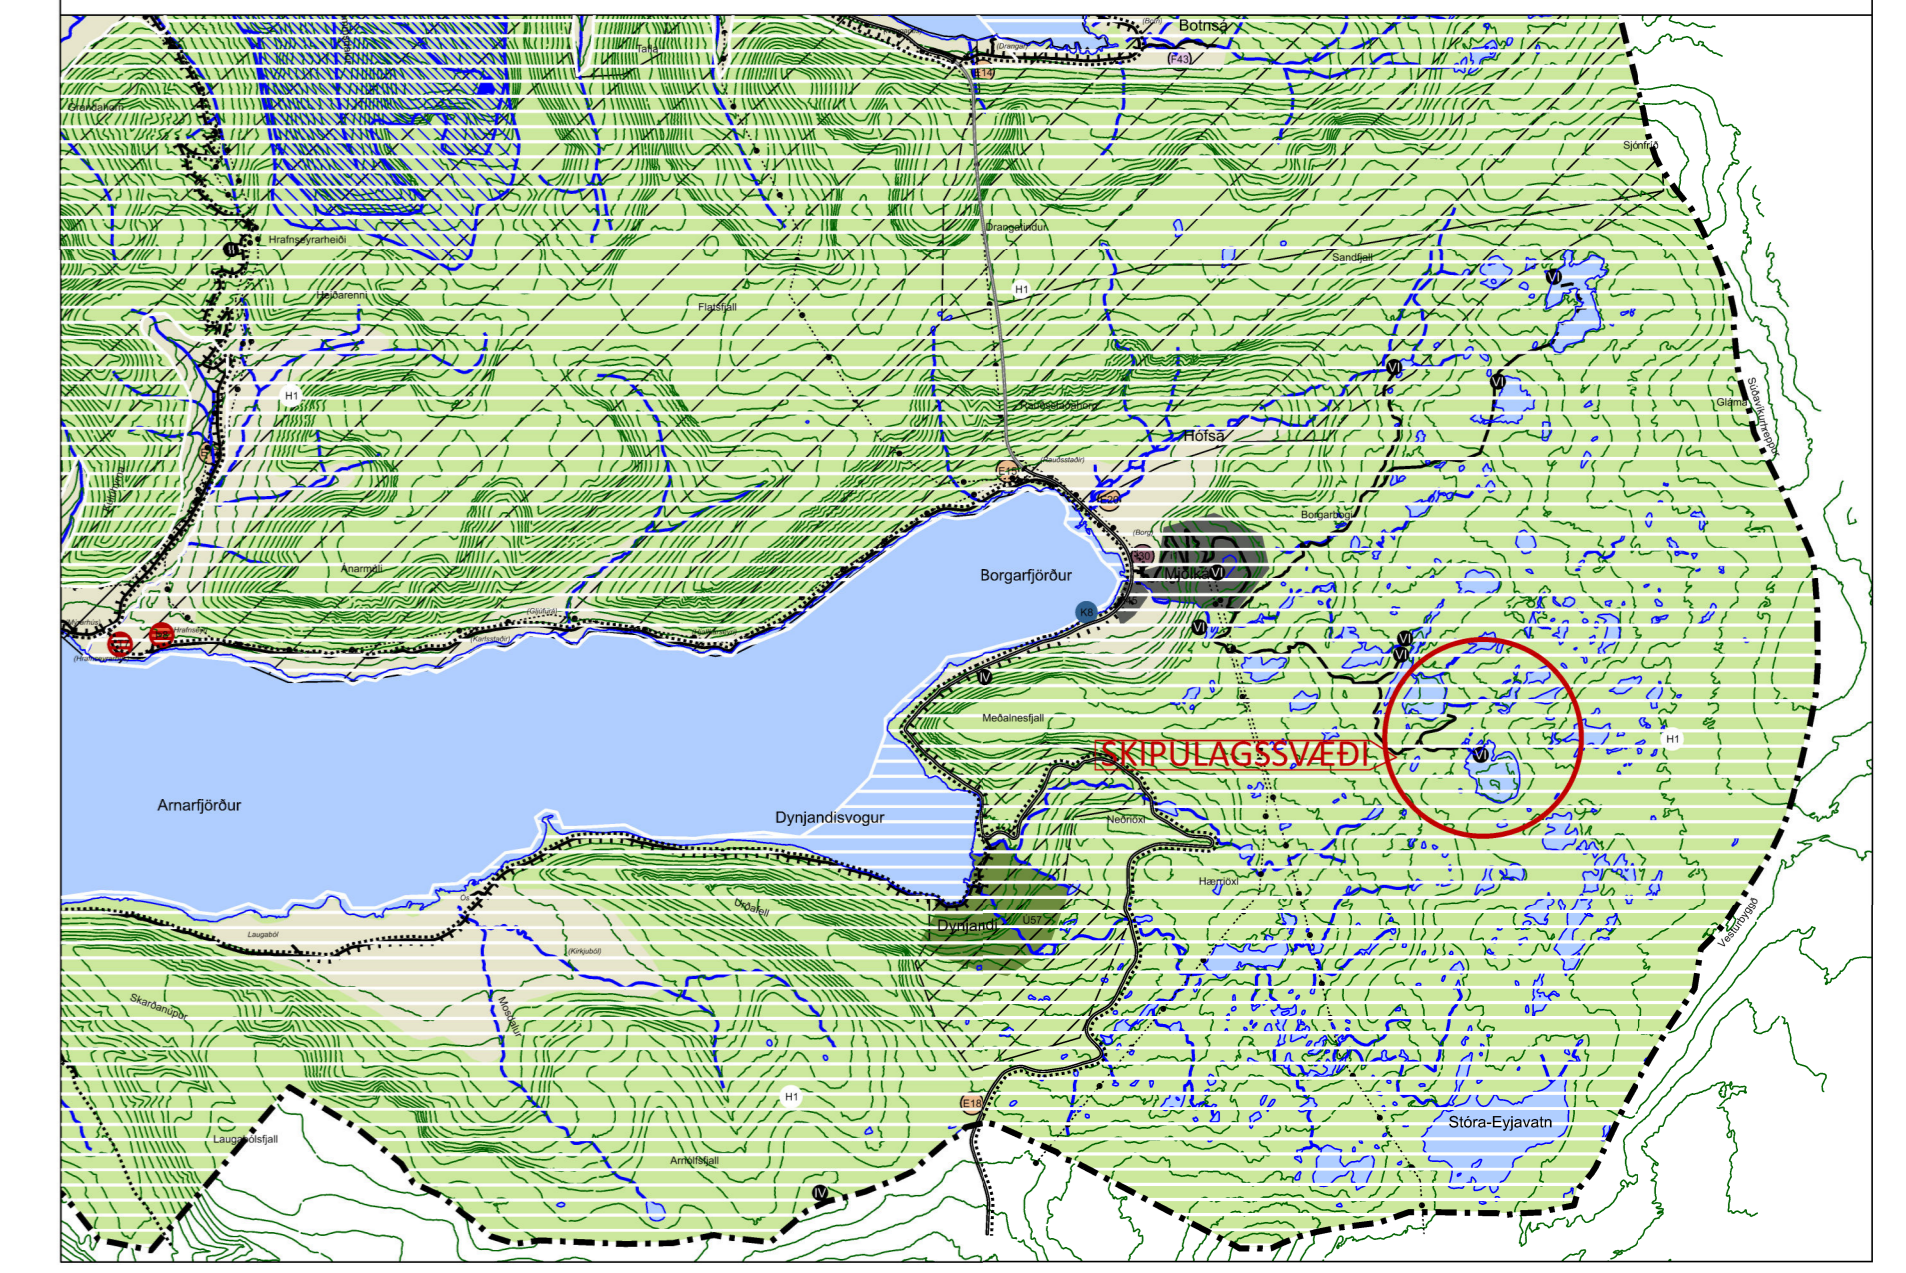

HNITASKRÁ eftir breytingu, VIÐMIÐUN ISN93

Nr.	X hnit	Y hnit	Nr.	X hnit	Y hnit
116)	313578.3	590508.5	123)	313232.8	590772.7
117)	313672.0	590580.0	124)	313183.1	590829.3
118)	313829.4	590542.9	125)	313269.6	590905.3
119)	313789.0	590440.6	126)	313318.0	590847.5
120)	313626.6	590297.9	127)	313305.4	590836.4
121)	313549.1	590386.1	128)	313245.3	590783.6
122)	313564.7	590399.8			

SKÝRINGAR

- Skipulagsmörk
- Byggingarreitur
- Framkvæmdareitir
- Efnistökusvæði
- ▨ Lón
- + 22 Hnit
- Stíflur
- Vettuskurðir
- Rafstrengir í jörðu
- Þrýstivatnspjúp í jörðu
- Ljósleiðari

SKIPULAGSGÖGN

Mjólkárviðskipti. Breyting á deiliskipulagi. Yfirritsuppráttur. Tillaga til auglýsingar. Mkv. 1:20.000. Blaðstærð A1. Dags. 2. febrúar 2024.

Mjólkárviðskipti. Breyting á deiliskipulagi. L uppráttur. Tillaga til auglýsingar. Mkv. 1:1000. Blaðstærð A1. Dags. 2. febrúar 2024.

Mjólkárviðskipti. Breyting á deiliskipulagi. K uppráttur. Tillaga til auglýsingar. Mkv. 1:2000. Blaðstærð A0. Dags. 2. febrúar 2024.

Greinargerð. Mjólkárviðskipti. Breyting á deiliskipulagi. Tillaga til auglýsingar. Dags. 2. febrúar 2024.

SAMÞYKKTIR

Deiliskipulagsbreyting þessi hefur verið auglýst skv. 1. mgr. 43. gr. skipulagslaga nr. 123/2010

Deiliskipulagsbreytingin var samþykkt í i sveitarstjórn þann _____

Samþykkt deiliskipulagsbreytingarinnar var auglýst í B-deild Stjórnartíðinda þann _____



BREYTING Á DEILISKIPULAGI

K uppráttur

TILLAGA TIL AUGLÝSINGAR

MKV. 1:2000/A0
UNNID AF: ÞRS

DAGS. 2. febrúar 2024
RYNT: GPEy

VERKFANG: 85043-023
SAMP: EBK



1:2000 0 100 200m