

Fyrirhugað framkvæmdasvæði


- Skýringar
- Stofnvegur
 - Héraðsvegur
 - Náma
 - Tengivegur
 - Landsvegur
 - Ný veglina

Vegagerðin	
Mælikvæði 1:400.000	Hannað
	Teknað
	Yfirfarið
Blásterð A3	Samþykkt

Bærðardalsvegur vestri Hringvegur-Óxará
Afstöðumynd

Dags.	
Útböðnr.	
Vegnr.	842-01
Hönnunarsig	
Tekn. nr.	1
Úg.	

S:\Mannvirði\842 Bærðardalsvegur vestri\842-01 Hringvegur-Óxará\03 MÁU\Kynnigarskýrsla\Tiltekið\842-01_máu_kynnigarskýrsla_2024.09.09.dgn

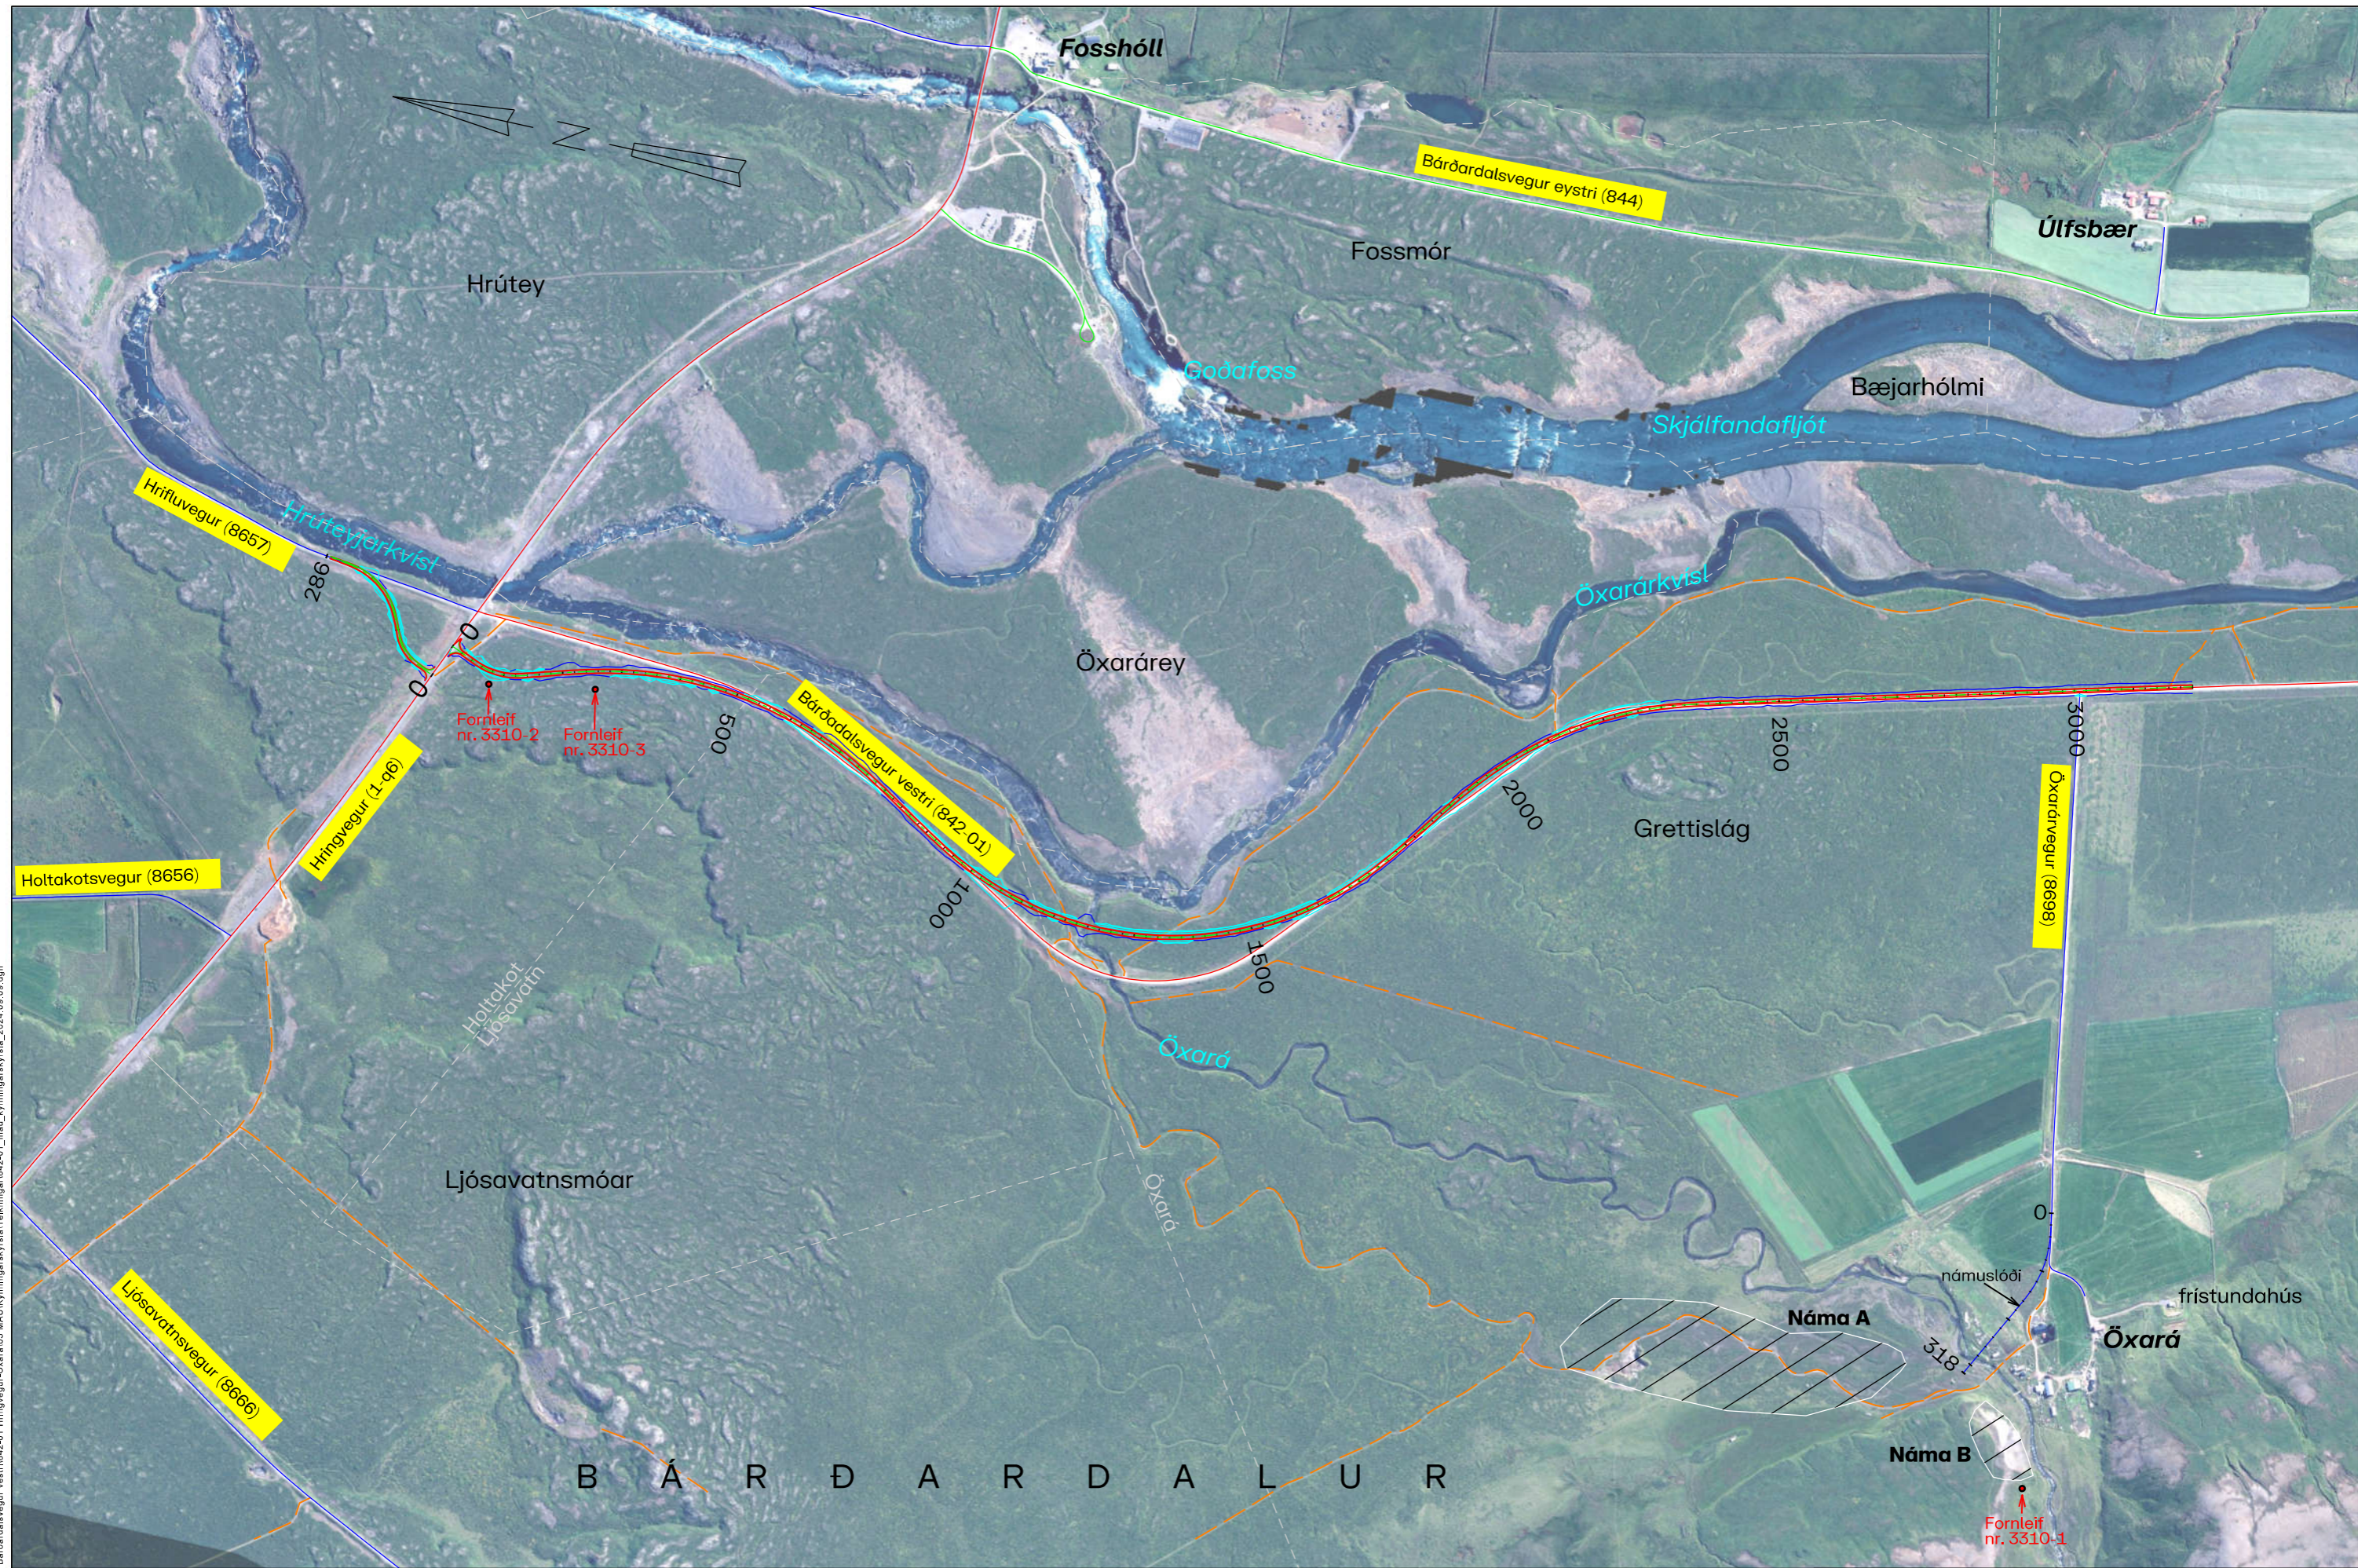

S:\Mannvirkni\842 Bårdardalsvegur vestri\842-01 Hringvegur-Öxará\03 MÁL\Kynningarskýringar\Teikningar\842-01_mál_kynningarskýringar_2024_09_09.dgn

Landmælingar: Vegagerðin
 Hnitakerfi: ISN93 Hæðarkerfi: Landshæðarnet
 Loftmynddata og myndmæling: Loftmyndir ehf.
 Flughæð: 3000m Móskaustærð: 10x10m.
 Kortagerð: Vegagerðin


Skýringar

- | | | | |
|--------------|------------|-------------|------------|
| Brotinn ílái | Stofnvegur | Héraðsvegur | Landamerki |
| Fylling | Tengivegur | Námur | Vegslóðar |
| Skering | | | |
| Röfvoð | | | |
| Mjöllina | | | |
| Kantlína | | | |
| Óxl | | | |

Vegagerðin	
Mækkvæði	Hannað OH/ÁI
1:10.000	Teiknað SJ
	Yfirlitað
Bláseturð A3	Samþykkt

Bårdardalsvegur vestri
 Hringvegur-Öxará
 Yfirlitsmynd

Dags.	
Útboðsnr.	
Vegnr.	842-01
Hönnunarslag	
Teikn. nr.	Útg.
2	

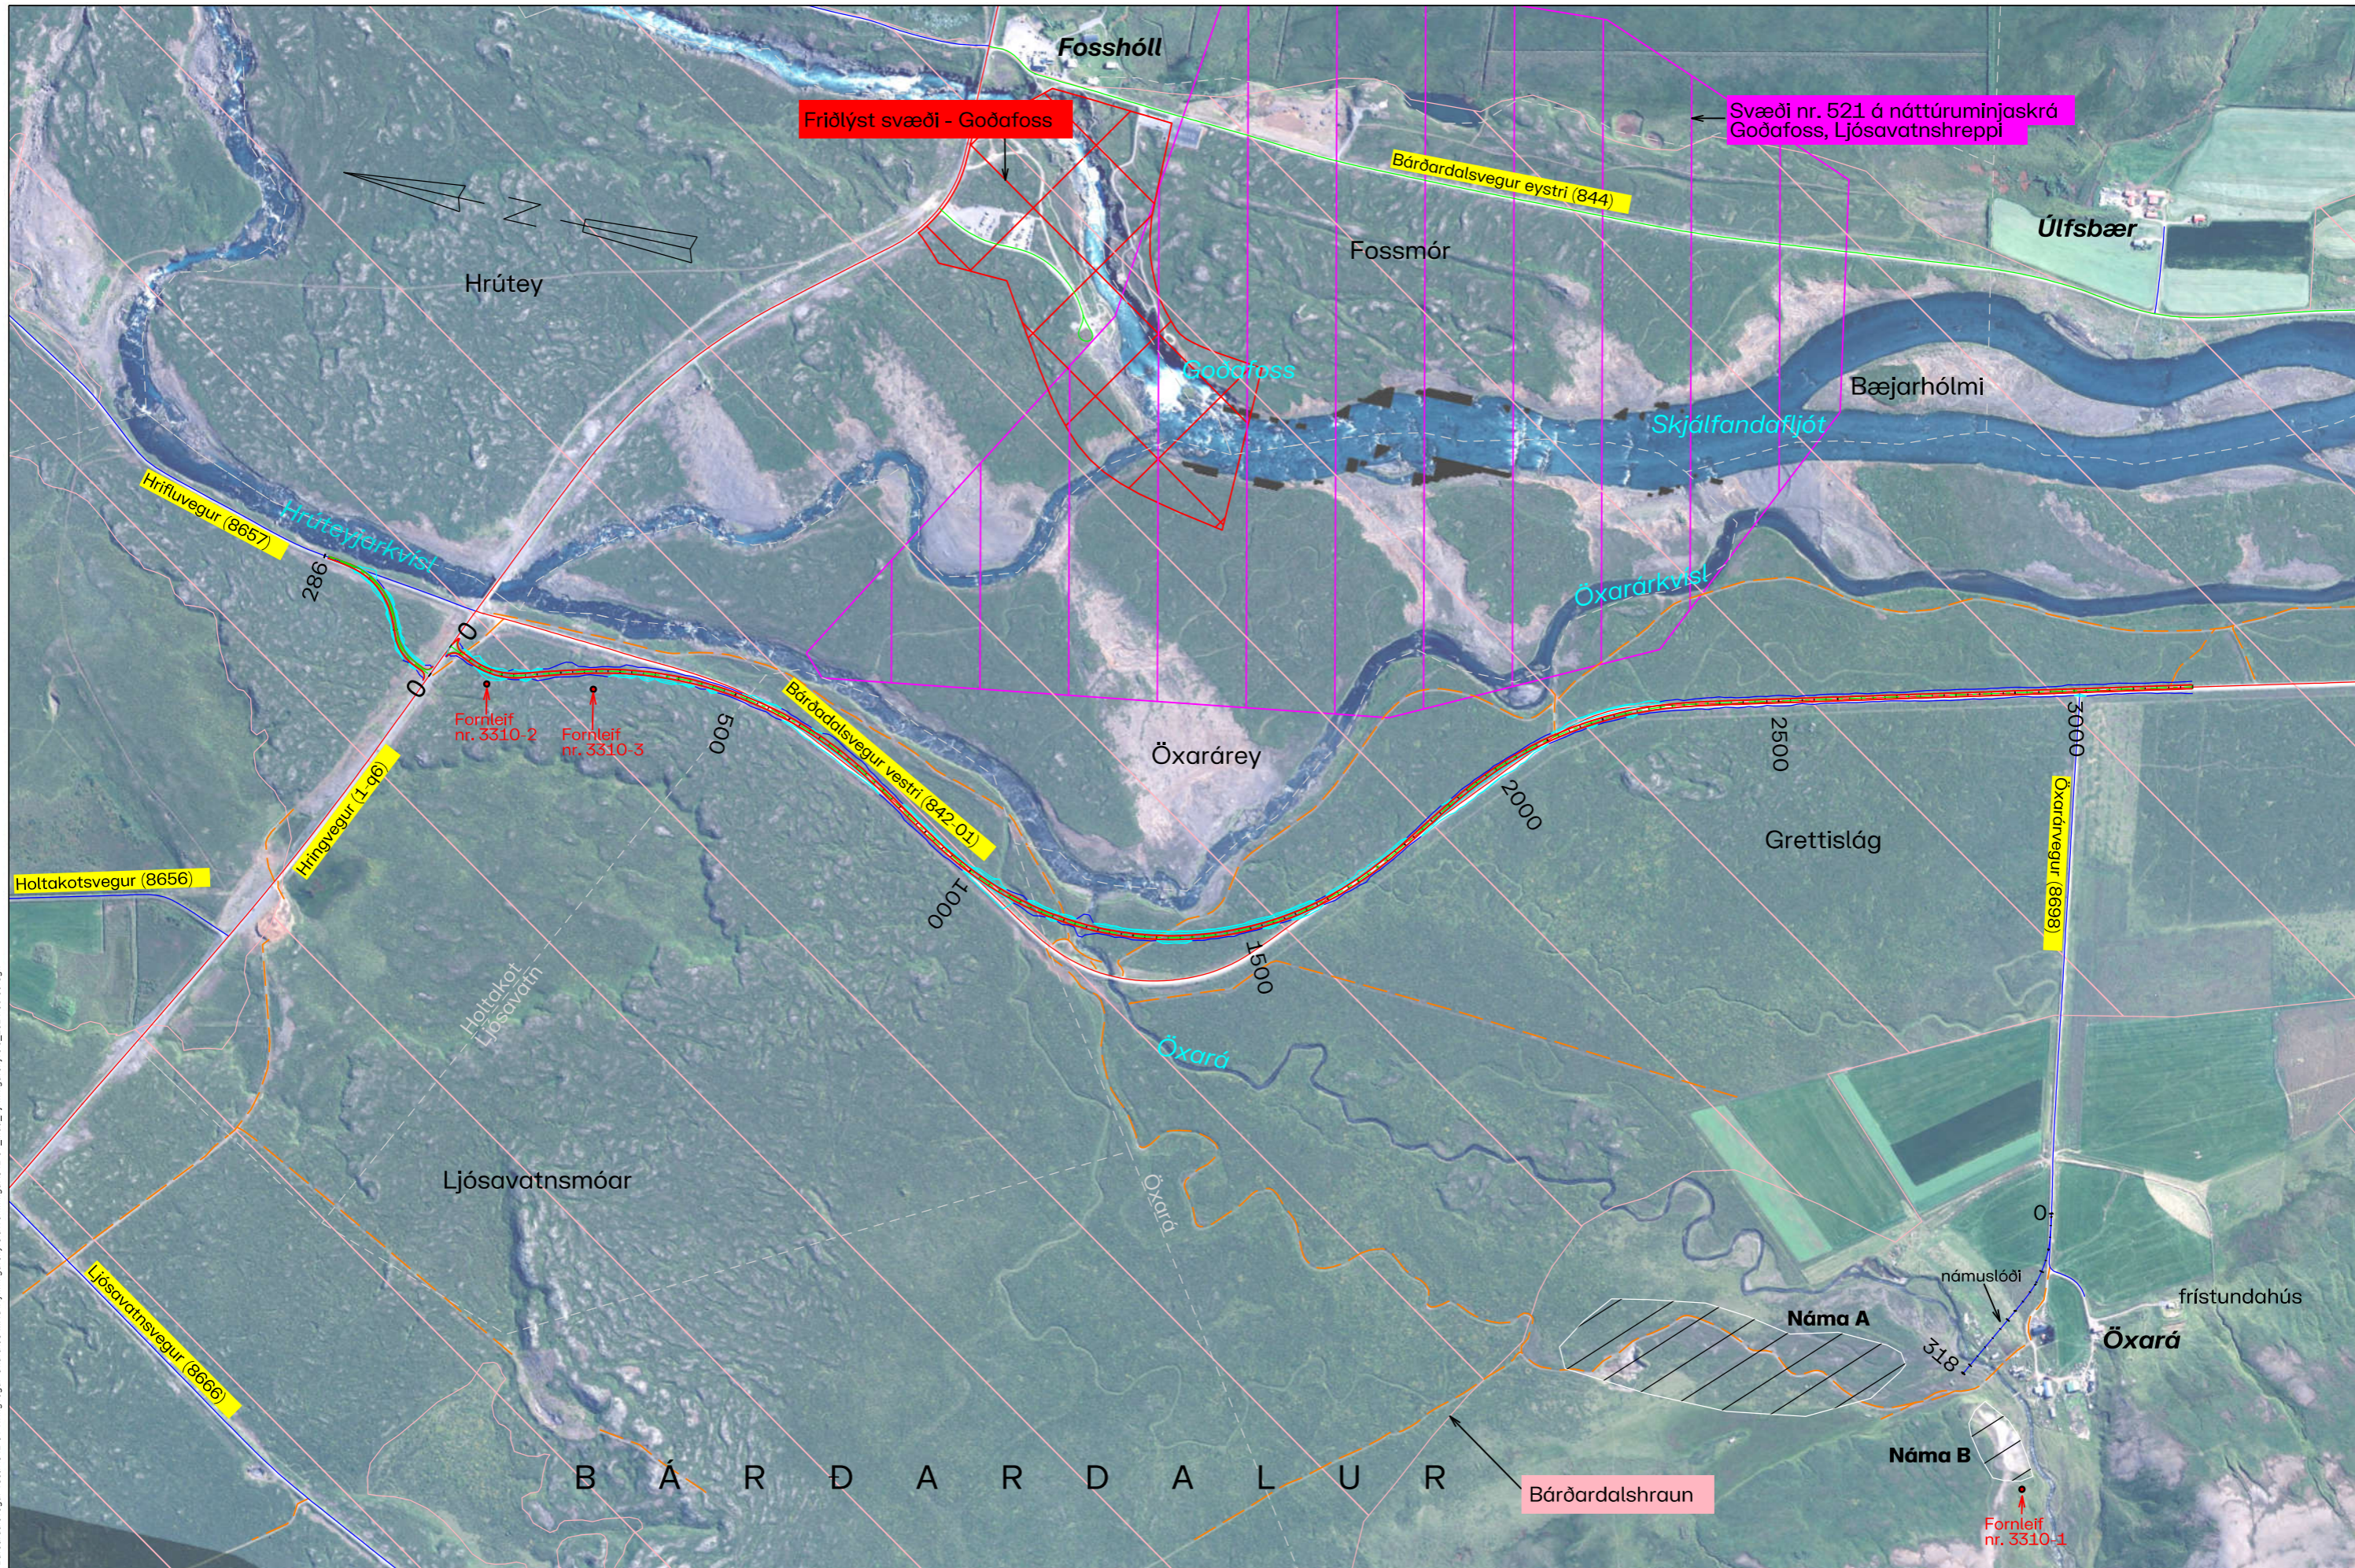


S:\Mannvirki\842_Bárdardalsvegur_vestri\842-01_Hringvegur-Öxará\03_MAU\Kynningskrýsla\Tekningarskýrsla\842-01_mau_kynningskrýsla_2024.09.09.dgn

Landmælingar: Vegagerðin
 Hnitakerfi: ISN93 Hæðarkerfi: Landshæðarnet
 Loftmyndataka og myndmæling: Loftmyndir ehf.
 Flughæð: 3000m Moskvastærð: 10x10m.
 Kortagerð: Vegagerðin

Skýringar

- Brotinn flái
- Fylling
- Skering
- Stofnvegur
- Héraðsvegur
- Landamerki
- Verndaðar jarðminjar
- Fríðlýst svæði
- Rofvörn
- Mólinn
- Kantilína
- Óv
- Tengivegur
- Námur
- Vegslóðar
- Svæði á náttúrumínjaskrá

Vegagerðin		Bárdardalsvegur vestri		Dags.
Mælikvæði 1:10.000	Hannað OH/ÁI	Hringvegur-Öxará		Útboðsnr.
	Teknað SJ	Verndarsvæði		Vegnr. 842-01
Bláustærð A3	Samþykkt			Hönnunarstig
				Tekn. nr. 3
				Útg.

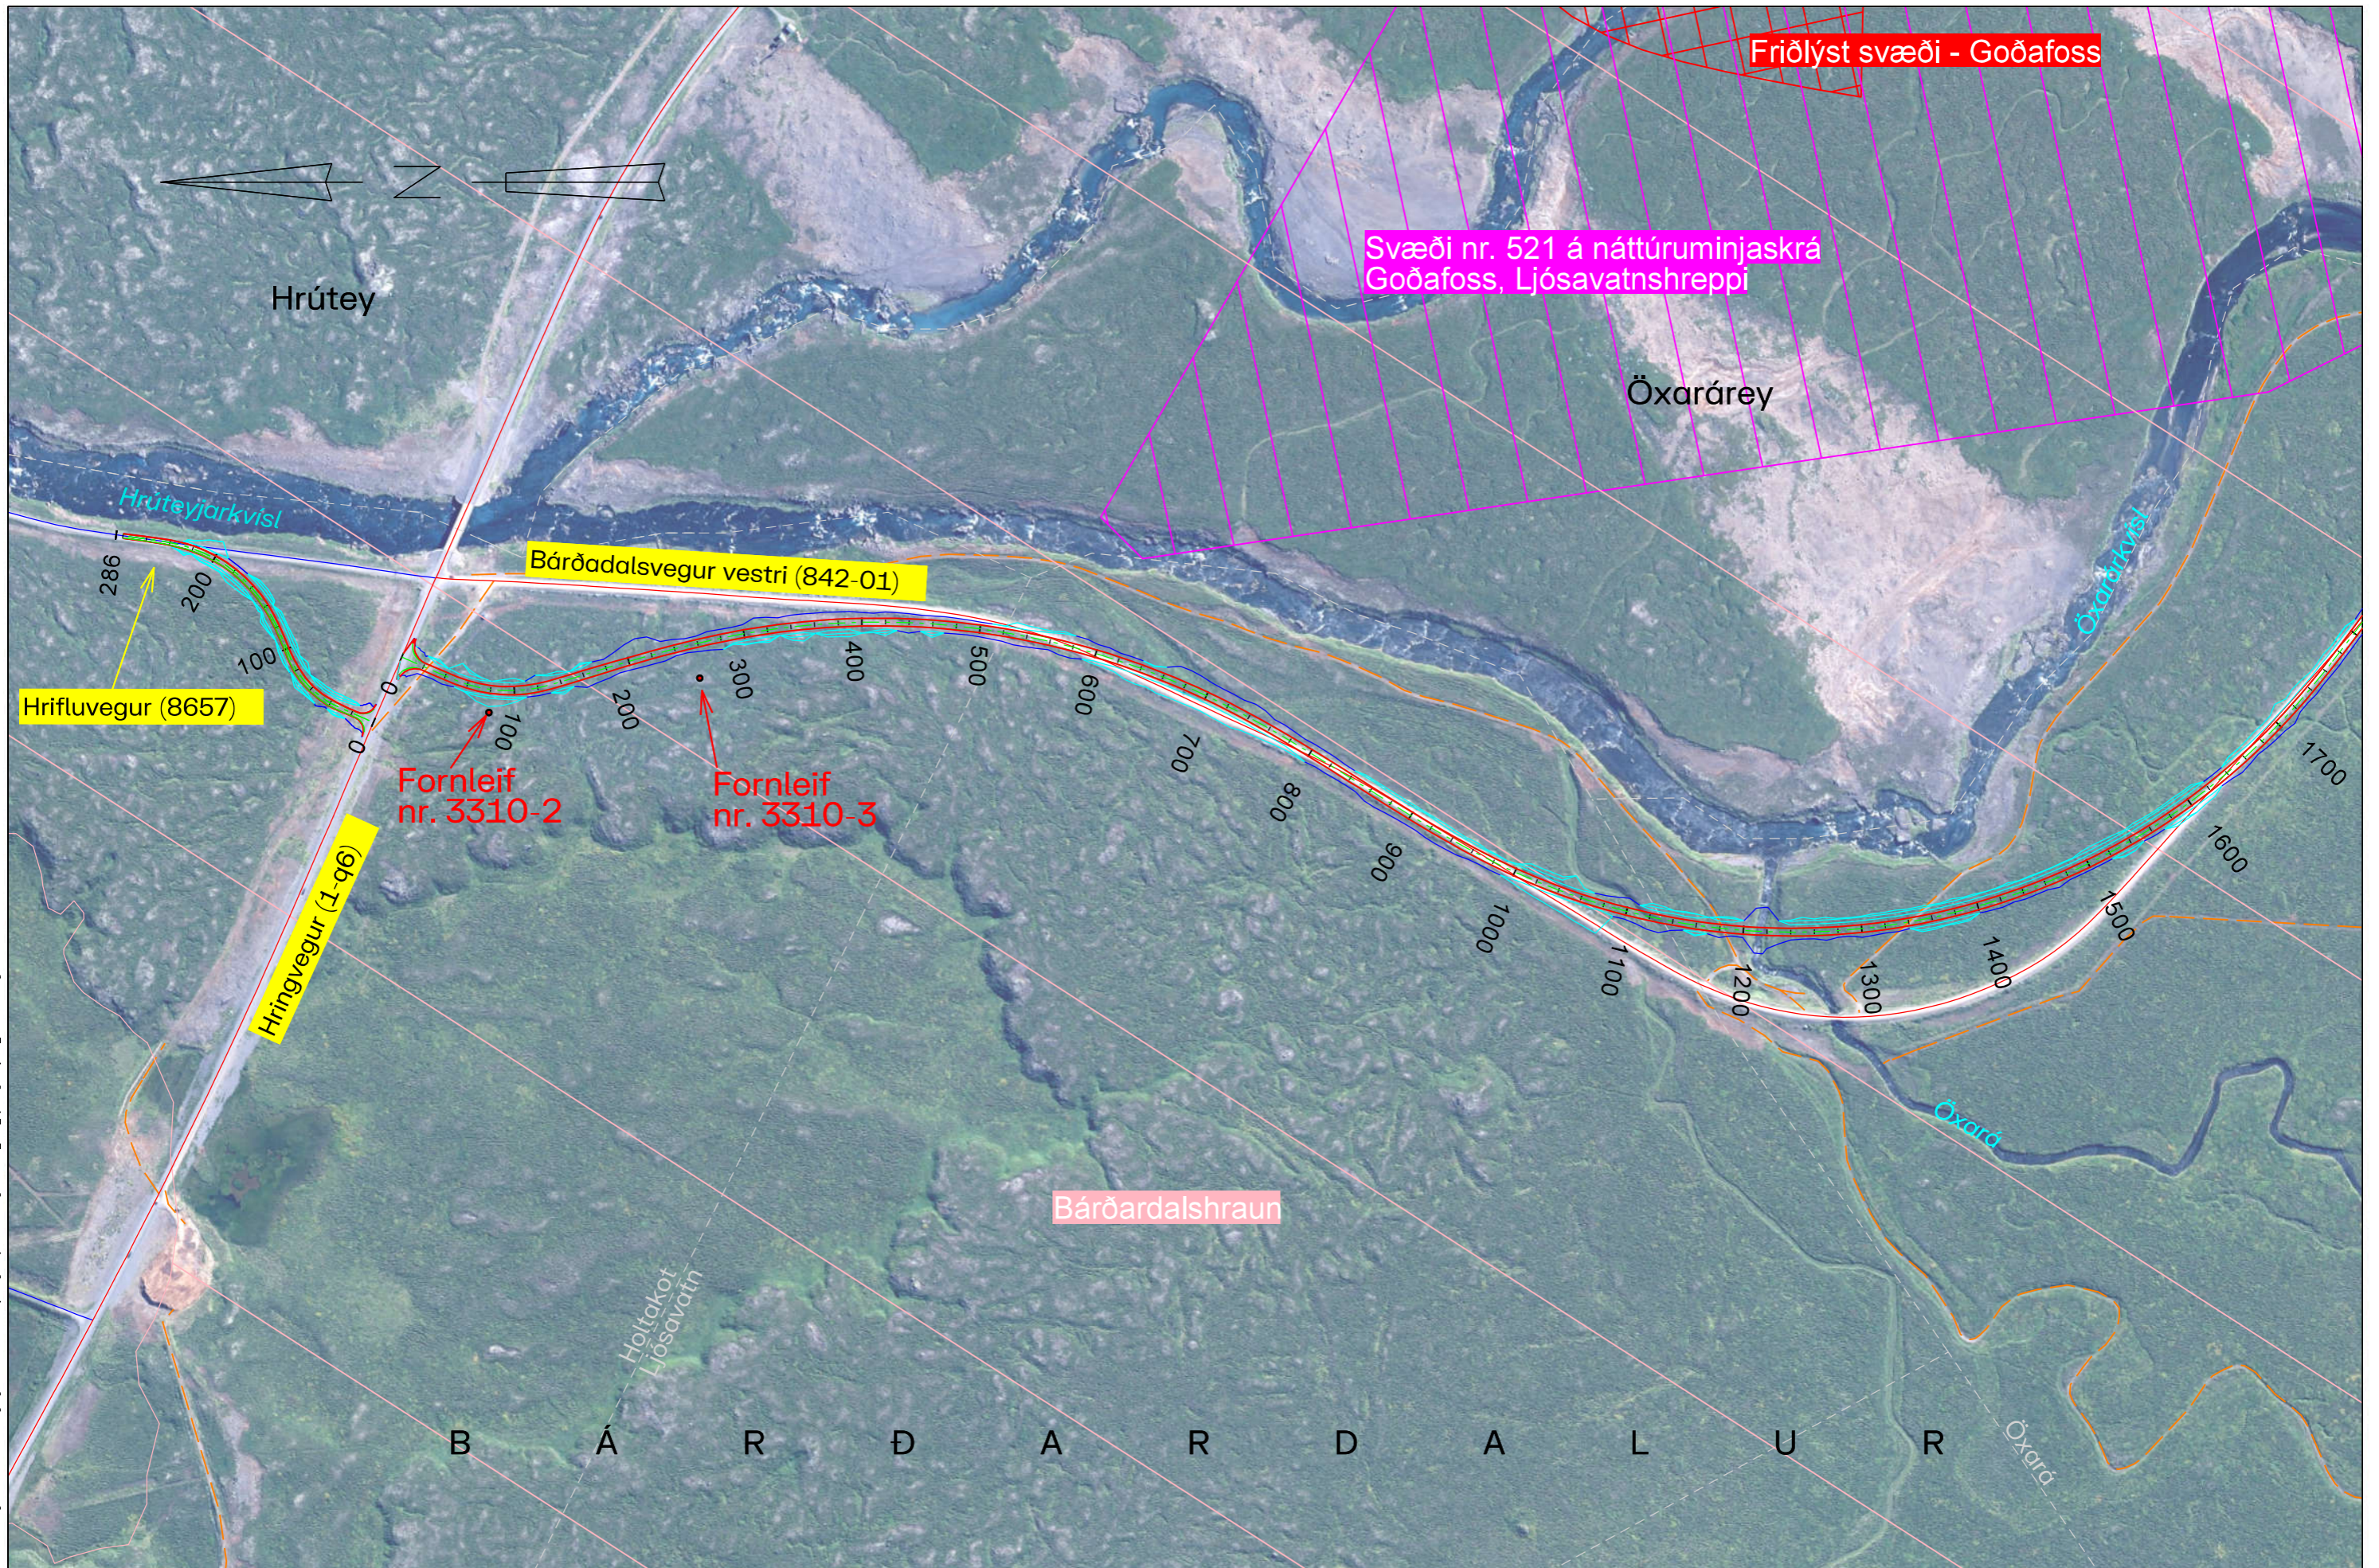

S:\Mannvirkni\842 Bårðardalsvegur vestri\842-01 Hringvegur-Öxará\03 MAUKynningarskýrsla\Teikningar\842-01_mau_kynningarskýrsla_2024.09.09.dgn

Landmælingar: Vegagerðin
 Hnitakerfi: ISN93 Hæðakerfi: Landshæðarnet
 Loftmyndadata og myndmæling: Loftmyndir ehf.
 Flughæð: 3000m Mískvastærð: 10x10m.
 Kortgerð: Vegagerðin

Skýringar

- Brotinn flái
- Fylling
- Skering
- Stofnvegur
- Héraðsvegur
- Landamerki
- Vemdaðar jarðmínjar
- Friðlýst svæði
- Rofvörn
- Mikilfina
- Kantlína
- Óxl
- Tengivegur
- Námur
- Vegslóðar
- Svæði á náttúrumínjaskrá

Vegagerðin		Bårðardalsvegur vestri		Dags.
Mælikvarði	Hannað	Hringvegur-Öxará		Útbóðsnr.
1:5000	OH/ÁI	Grunnmynd		Vegnr.
	Teiknað			842-01
	Yfirfarð			Hönnunarsig.
Bláðstærð	A3			Teikn. nr.
	Samþykkt			4-1
				Útg.

Svæði nr. 521 á náttúruminjaskrá
Goðafoss, Ljósavatnshreppi

Bárðardalsvegur vestri (842-01)

Öxarárvegur (8698)

Öxarárey

Grettislág

Bárðardalshraun

Öxará

Náma A

Öxará

frístundahús

námuslóði

0

100



200

300

318

S:\Mannviki\842-01 Hringvegur-Öxará\03 MAUK\Kynnigarskýrsla\Teikningar\842-01_mku_kynnigarskýrsla_2024_09_09.dgn

Landmælingar: Vegagerðin
Hnitakerfi: ISN93 Hæðarkerfi: Landshæðarnet
Loftmyndataka og myndmæling: Loftmyndir ehf.
Flughæð: 3000m Mæskvastærð: 10x10m.
Kortagerð: Vegagerðin

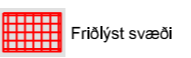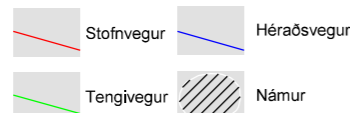

Vegagerðin		Bárðardalsvegur vestri		Dags.
Hringvegur-Öxará		Hönnunarsig		Útböðsnr.
Grunnmynd		842-01		Vegnr.
Bláostærð A3		4-2		Utg.