

Gildandi skipulag

SKÝRINGAR

- |     |                  |       |                         |
|-----|------------------|-------|-------------------------|
| --- | Skipulagsmörk    |       | Vegir                   |
| --- | Framkvæmdareitir | ..... | Stíflur                 |
|     | Efnistökusvæði   | ----- | Veituskurðir            |
|     | Lón              | —●—   | Rafflnur                |
|     |                  | —●—   | Rafstrengir í jörðu     |
|     |                  | —●—   | Þrýstvatnspípur         |
|     |                  | —●—   | Þrýstvatnspípur í jörðu |
|     |                  | —●—   | Ljósleiðari             |


SKIPULAGSGÖGN

Mjólkárviðskun. Breyting á deiliskipulagi. Yfirlitsuppráttur. Tillaga til auglýsingar. Mkv. 1:20.000. Blaðstærð A1. Dags. 2. febrúar 2024.

Mjólkárviðskun. Breyting á deiliskipulagi. L uppráttur. Tillaga til auglýsingar. Mkv. 1:1000. Blaðstærð A1. Dags. 2. febrúar 2024.

Mjólkárviðskun. Breyting á deiliskipulagi. K uppráttur. Tillaga til auglýsingar. Mkv. 1:2000. Blaðstærð A0. Dags. 2. febrúar 2024.

Greinargerð. Mjólkárviðskun. Breyting á deiliskipulagi. Tillaga til auglýsingar. Dags. 2. febrúar 2024.

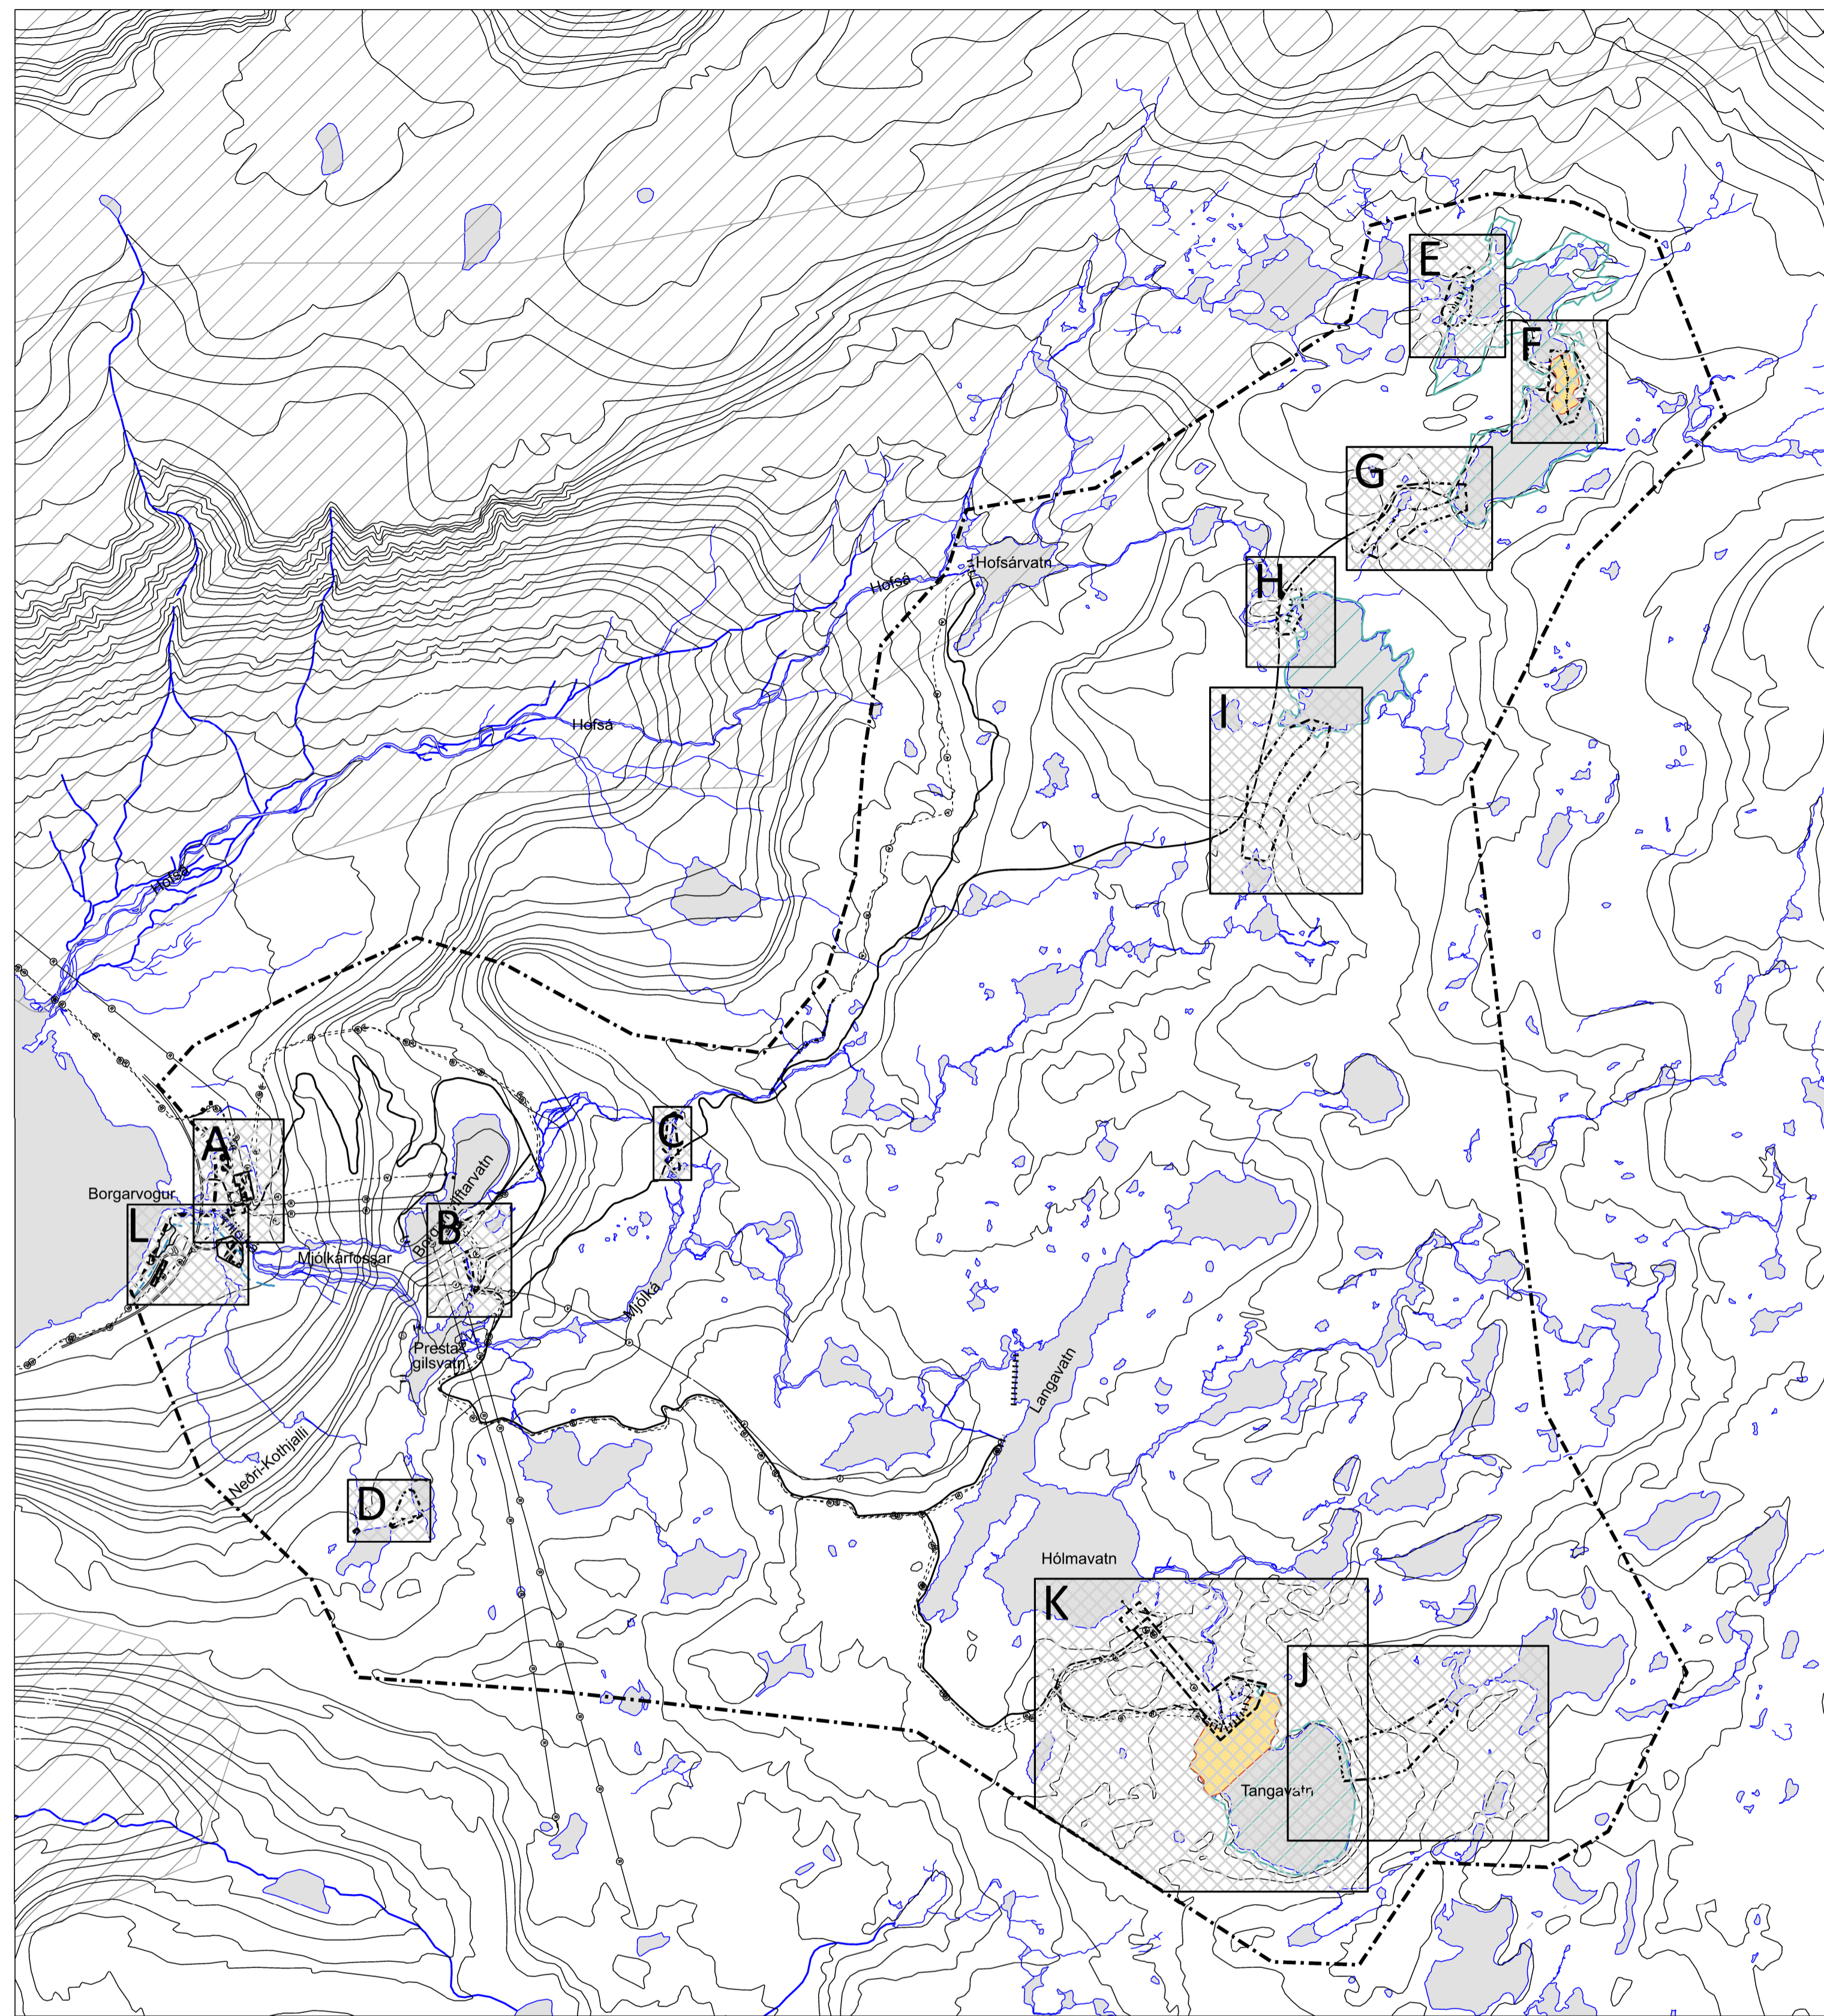

Breytt skipulag

SAMPYKKTIR

Deiliskipulagsbreyting þessi sem auglýst hefur verið skv. 1. mgr. 43. gr. skipulagslaga nr. 123/2010 var samþykkt í i sveitarstjórn þann \_\_\_\_\_

Samþykkt deiliskipulagsbreytingarinnar var auglýst í B-deild Stjórnartíðinda þann \_\_\_\_\_



MJÓLKÁRVIRKJUN  
BREYTING Á DEILISKIPLAGI

Yfirlitsuppráttur

TILLAGA TIL AUGLÝSINGAR

MKV. 1:20.000/A1  
UNNIÐ AF: PRS

DAGS. 2. febrúar 2024  
RYNT: GPEY

VERKFANG: 85043-023  
SAMP: EBK

